


PARCELA	SUPERFICIE	OCUPACIÓN MÁXIMA	EDIFICABILIDAD TOTAL	PROPIETARIO
1	5.217,00 m2	2.277,04 m2	3.670,00 m2c	IDEKO
2	3.752,83 m2	1.825,50 m2	3.398,87 m2c	IDEKO
3	17.442,59 m2	15.600,00 m2	21.273,37 m2c	DANOBAT
4	4.006,10 m2	4.006,10 m2	4.370,00 m2c	DANOBAT
5	7.718,88 m2	7.718,88 m2	10.964,44 m2c	GOITI
6	1.455,62 m2	1.455,62 m2	2.857,32 m2c	GOITI
7	5.416,00 m2	5.416,00 m2	6.035,00 m2c	DANOBAT
8	28.702,13 m2			ZONAS VERDES PRIVADAS
9	17.754,28 m2			VIALES+APARCAM. PRIVADOS
10	1.746,51 m2			VIALES+APARCAM. PUBLICOS
TOTAL ÁMBITO	93.211,94 m2	38.299,14 m2	52.569 m2c	

- Límite Unidad de Ejecución
- Límite de Parcela
- Industrial Privado
- Vialio Privado
- Zona Verde Privada
- Vialio Público

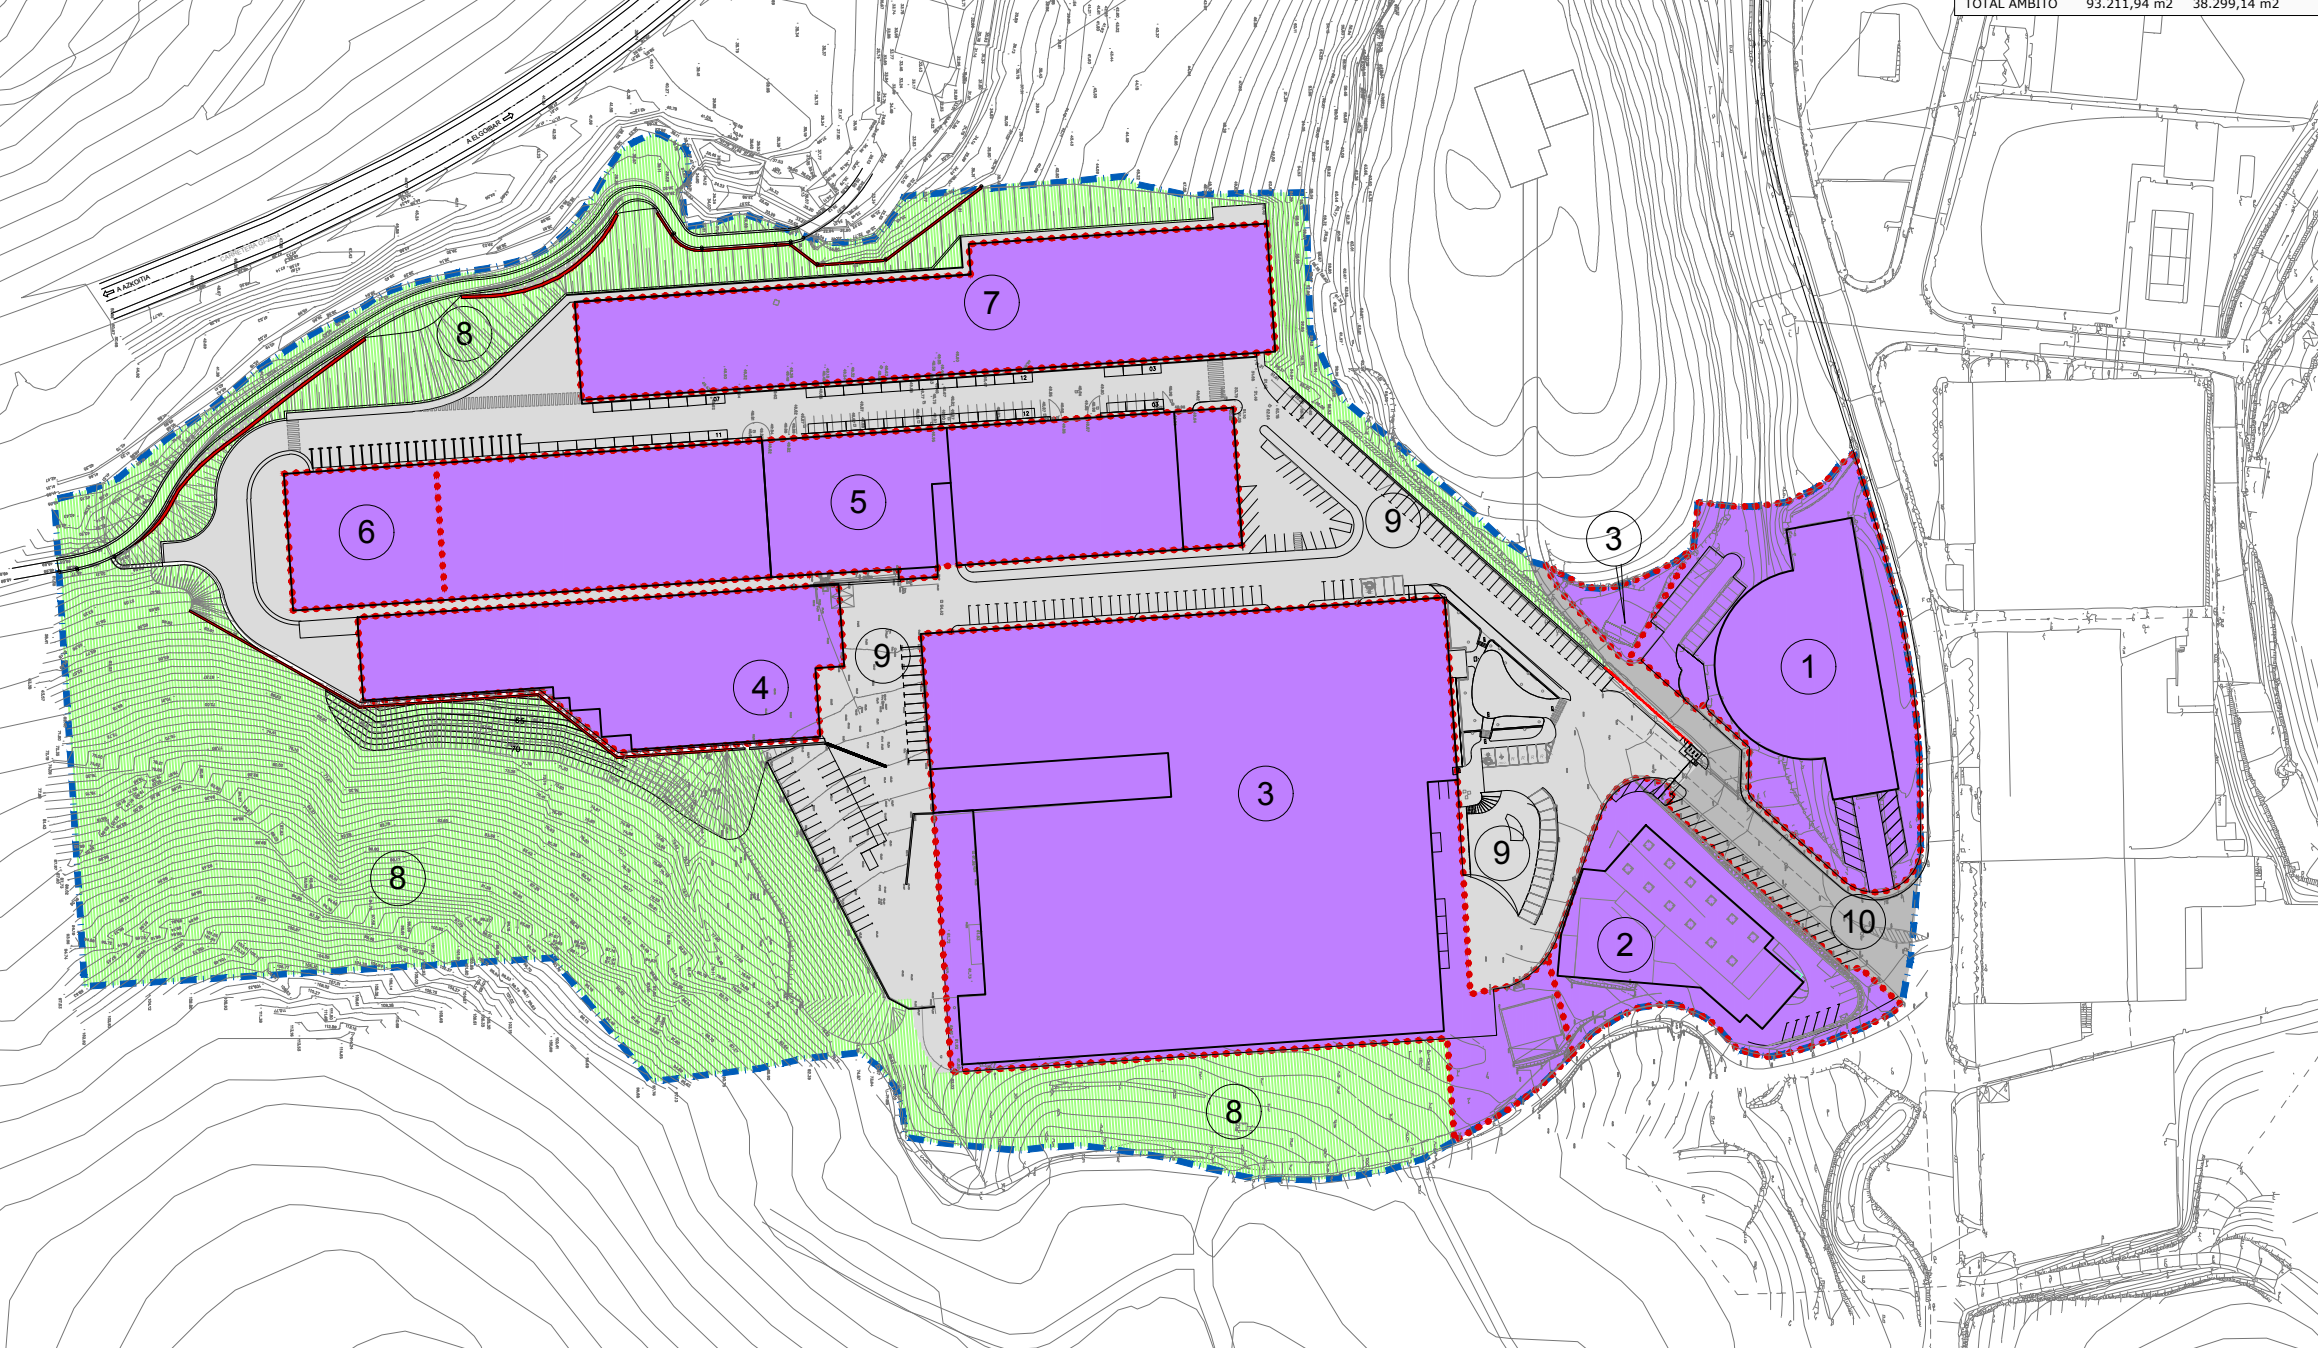


UE.2 ARRIAGA 1
HIRI-ANTOLAMENDUKO PLAN BEREZIAREN BIGARREN ALDAKETA
2º MODIFICACIÓN DEL PLAN ESPECIAL DE ORDENACIÓN URBANA
 HASIERAKO ONESPENA APROBACIÓN INICIAL
 diciembre 2015 abendua
 ELGOIBAR (GIPUZKOA)



I. INFORMAZIO PLANOAK
 I. PLANOS DE INFORMACIÓN

PI-04
 INDIRREKO ORDENAZIOA ETA JABETZAREN EGITURA
 ORDENACIÓN VIGENTE Y ESTRUCTURA DE LA PROPIEDAD

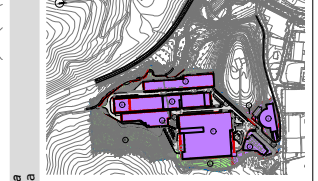

1/1.000
PI-04_ORDENACION_ESTRUCTURA_PROPIEDAD.dwg

MARCO SEGUROLA
 Geografía
 LUIS ANDUAGA
 Arquitecto

