

IRISGARRITASUN PLANAREN eranskin puntuala



Eranskina:
**KING-KONGEKO
ZUBIA**

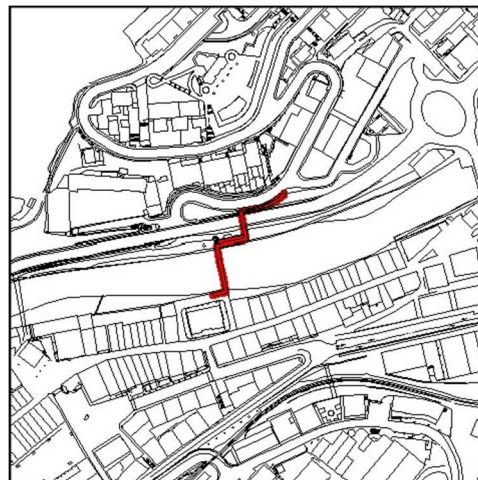


**Txostena:
ED15
KING-KONGEKO ZUBIA**

ERAIKINARI BURUZKO INFORMAZIO OROKORRA

Helbidea: **King-Kongeko zubia**Tipologia: **Bestelakoak**

Solairuak: -

Zerbitzuak: **Oinezkoen komunikazioa**

ERAIKINAREN DESKRIBAPEN LABURRA

Egia esan, bi zubiren arteko lotura da, eta biek batera, udalerriko erdialdea eta Urazandi auzoa lotzeko aukera ematen diete oinezkoei. Lehendabiziko zubiak ibaia zeharkatzen du autobus geltokiaren parean; eta bigarrenak, berriz, errepidea zeharkatzen du Urazandi kalera iritsi arte. Bi zubiak elkartuta daude arrapala tankerako pasabide baten bitartez.

Irisingarritasun arazo nagusienak loturik daude arrapalaren zati batzuek duten gehiegizko maldarekin, eta bereziki, herriaren erdigunean dagoen zubirako sarbideak duen gehiegizko maldarekin; izan ere, % 15eko malda du. Ibaiaren gaineko zatiaren malda, bestalde, % 11koa da; eta errepidearen gaineko zubiarekiko loturarena, aldiz, % 16koa. Horretaz gain, badago beste arazo larri bat, bai erdigunetik, bai Urazandi auzotik datozenentzat; izan ere, autobus geltokira iristeko 15 mailako eskailera jaitsi behar da, eta horrek ezeztatu egiten du ia erabat lotura honen irisingarritasuna.

Hurrengo orrialdeetan jasotzen dira adierazitako irisingarritasun arazoak desagerrarazteko proposatzen diren esku-hartzeak.

KONTZEPTUEN ARABERAKO AURREKONTUA

Ondoren, eraikina egokitzeko aurrekontuaren laburpena ikusi ahal izango dugu, esku-hartzemoten arabera egituratuta.

Igogailuak	101.465,00 €	24,48%
Eskailerak	32.409,00 €	7,82%
Egitura	247.800,00 €	59,78%
Zoladurak	31.150,00 €	7,51%
Arrapalak	1.701,00 €	0,41%
Aurrekontua guztira	414.525,00 €	

AURREKONTUEN LABURPENA

Jarraian, exekuzio materialerako aurrekontu berari ikusi ahal izango dugu, eraikinaren atalen arabera sailkatuta.

Exekuzio Materialerako Aurrekontua (EMA). atalen arabera

KANPOKO GUNEA	01 IBAIAREN GAINEKO ZUBIA	252.417,00 €
KANPOKO GUNEA	02 AUTOBUS GELTOKIAREN PLATAFORMA	31.150,00 €
IBILBIDE BERTIKALAK	01 ESKAILERA BERRIAK ETA IGOGAILUAK	130.958,00 €
Exekuzio Materialerako Aurrekontua (EMA) guztira		414.525,00 €

Oinarri zergapegarria (OZ)

Exekuzio Materialerako Aurrekontua	414.525,00 €
Proiektuak Idaztea eta Zuzentzea (% 7)	29.016,75 €
Industria Etekina (% 6)	24.871,50 €
Gastu Orokorrak (% 13)	53.888,25 €

Oinarri Zergapegarria (OZ) guztira **522.301,50 €**

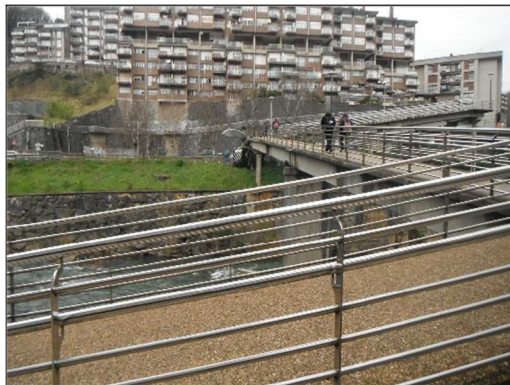
Zergak

Balio Erantsiaren gaineko Zerga – BEZa (% 21)	109.683,32 €
Zergak guztira	109.683,32 €

Aurrekontu Orokorra **631.984,82 €**

PROPOSATUTAKO ESKU-HARTZEEN DESKRIBAPEN XEHATUA

Hurrengo orrietan esku-hartzeak aurkeztuko dira, atalen eta kategorien arabera taldekatuta (eraikinaren guneak edo elementuak), esku-hartze bakoitzari dagokion neurketarekin eta guztizko inbertsioarekin batera.

KANPOKO GUNEAK**01 IBAIAREN GAINEKO ZUBIA**

Lehenik eta behin, ibaiaren gainetik doan zatia eraistea proposatzen da. Horretaz gain, zati honetara joateko hiru sarbideak eraistea proposatzen da: udalerrriaren erdialdetik joateko arrapala, autobus geltokitik joateko eskailerak eta errepidearen gaineko zubitik joateko pasabidea, arrapala tankerakoa.

Azkenik, proposatzen da beste arrapala bat eraikitzea, ibaiaren bi ertzen kotak lotzeko. Honek ez du % 6tik gorako maldarik izango, ezta eskailerarik ere.

Aurrekontua guztira**252.417,00 €**

<u>Proposatutako esku-hartzeak</u>	<u>Neurketa</u>	<u>Aurrekontua</u>
• Berezko egitura, babesak eta akaberak izango dituen oinezkoentzako pasabidea eraikitzea.	1	225.000,00 €
• Eskaileretan eratsiko diren de m ² -ak.	18	2.916,00 €
• Arrapalan eraitsiko diren m ² -ak.	21	1.701,00 €
• Oinezkoen pasabidean eraitsi eta erretiratuko diren m ² -ak.	152	22.800,00 €

KANPOKO GUNEAK**02 AUTOBUSAREN PLATAFORMA**

Azalera zolatzeko proposamena egiten da, non ibaiaren gainean egingo den pasabidea jarriko baita. Pasabide honek lotu egingo ditu autobus geltokia, igogailua eta errepidearen gaineko pasabidera joateko eskailerak.

Aurrekontua guztira**31.150,00 €**

<u>Proposatutako esku-hartzeak</u>	<u>Neurketa</u>	<u>Aurrekontua</u>
• Espaloian eraikiko diren m ² -ak.	178	31.150,00 €

IBILBIDE BERTIKALAK**01 ESKAILERA ETA IGOGAILU BERRIAK**

Igogailua instalatzeko proposamena egiten da autobus geltokiaren kotatik errepidea zeharkatzen duen pasabideraino joateko. Era berean, eskailerak eraitzeko proposamena egiten da, eskailera horiek igogailuaren aukerako ibilbidea izan daitezen

Aurrekontua guztira**130.958,00**

€

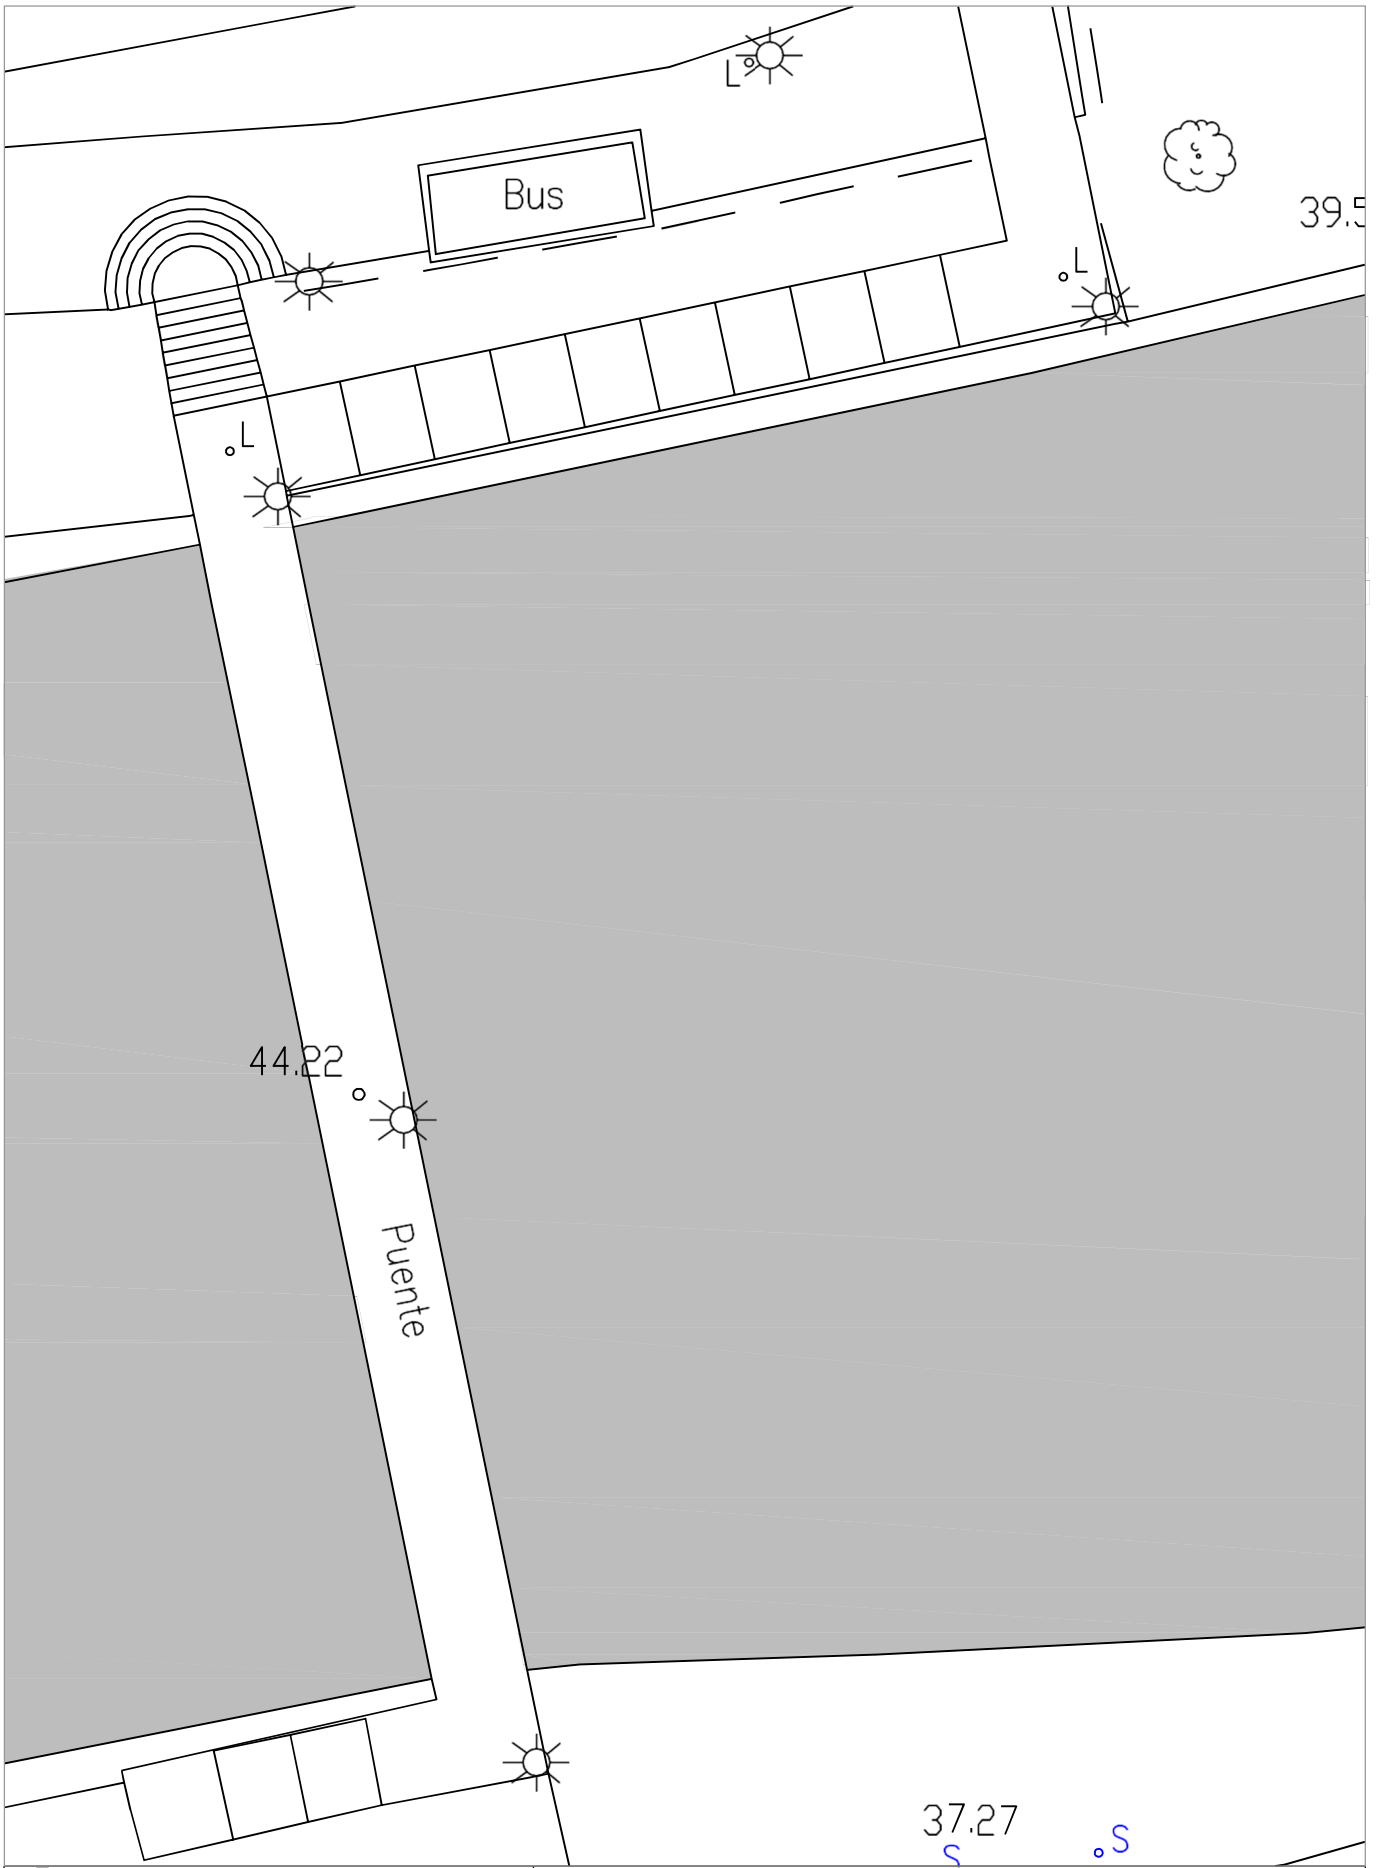
Proposatutako esku-hartzeak**Neurketa****Aurrekontua**

- | | | |
|---|----|--------------|
| • Eskailera dela eta eraikiko diren m2-ak. | 29 | 29.493,00 € |
| • Igogailua instalatzea: 160 x 140, egokitua, 2 maila, ateak 2 alboetan, eraikinaren kanpoaldean eraikia. | 1 | 101.465,00 € |

PROPOSATUTAKO JARDUEREN AURREKONTU XEHATUA

Eta azkenik, aurrekontuaren laburpen bat aurkeztuko da, partiden eta esku-hartze banakatuen arabera.

<u>Proposamenak</u>	<u>Neurketa</u>	<u>Aurrekontua</u>
Igogailuak		
Igogailua instalatzea: 160 x 140, egokitua, 2 mailakoa, atearak 2 alboetan, eraikinaren kanpoaldean eraikia.	1	101.465,00 €
Eskailerak		
Eskaileran eraikiko diren m ² -ak.	29	29.493,00 €
Eskaileran eraitsiko diren de m ² -ak.	18	2.916,00 €
Egitura		
Berezko egitura, babesak eta akaberak izango dituen oinekoentzako pasabidea eraikitzea	1	225.000,00 €
Oinezkoen pasabidean eraitsiko eta erretiratuko diren m ² -ak.	152	22.800,00 €
Zoladurak		
Espaloian eraitsiko diren m ² -ak.	178	31.150,00 €
Arrapalak		
Arrapaletan eraitsiko diren m ² -ak.	21	1.701,00 €
Exekuzio Materialerako Aurrekontua (EMA) guztira		414.525,00 €
Oinarri Zergapegarria (OZ)		
Exekuzio Materialerako Aurrekontua		414.525,00 €
Proiektuak Idaztea eta Zuzentzea (EMAREN % 7)		29.016,75 €
Industria Etekina (EMAREN % 6)		24.871,50 €
Gastu Orokorrak (EMAREN % 13)		53.888,25 €
Oinarri Zergapegarria (OZ) guztira		522.301,50 €
Zergak		
Balio Erantsiaren gaineko Zerga - BEZa (% 21)		109.683,32 €
Zergak guztira		109.683,32 €
Aurrekontu Orokorra -		631.984,82 €



E LGOIBAR	ED15 - PUENTE DEL KING KONG	
EXISTENTE		E: 1/200

