


PARCELA	SUPERFICIE	OCUPACIÓN MÁXIMA	EDIFICABILIDAD TOTAL	EDIFICABILIDAD CONSUMIDA	PROPIETARIO
1	5.217,00 m2	2.277,04 m2	3.670,00 m2c	3.670,00 m2c	IDEKO
2	3.752,83 m2	1.825,50 m2	3.398,87 m2c	3.398,87 m2c	IDEKO
3	17.442,59 m2	15.600,00 m2	19.773,37 m2c	17.702,10 m2c	DANOBAT
4	4.680,05 m2	4.680,05 m2	5.870,00 m2c	4.041,68 m2c	DANOBAT
5	7.718,88 m2	7.718,88 m2	10.964,44 m2c	6.842,44 m2c	GOITI
6	1.455,62 m2	1.455,62 m2	2.857,32 m2c	0 m2c	GOITI
7	5.416,00 m2	5.416,00 m2	6.035,00 m2c	0 m2c	DANOBAT
8	28.668,02 m2				ZONAS VERDES PRIVADAS
9	17.114,44 m2				VIALES+APARCAM. PRIVADOS
10	1.746,51 m2				VIALES+APARCAM. PUBLICOS
TOTAL ÁMBITO	93.211,94 m2	38.973,12 m2	52.569 m2c	35.655,09 m2c	


- Límite Unidad de Ejecución
- Límite de Parcela
- Vialio Privado
- Zona Verde Privada
- Vialio Público

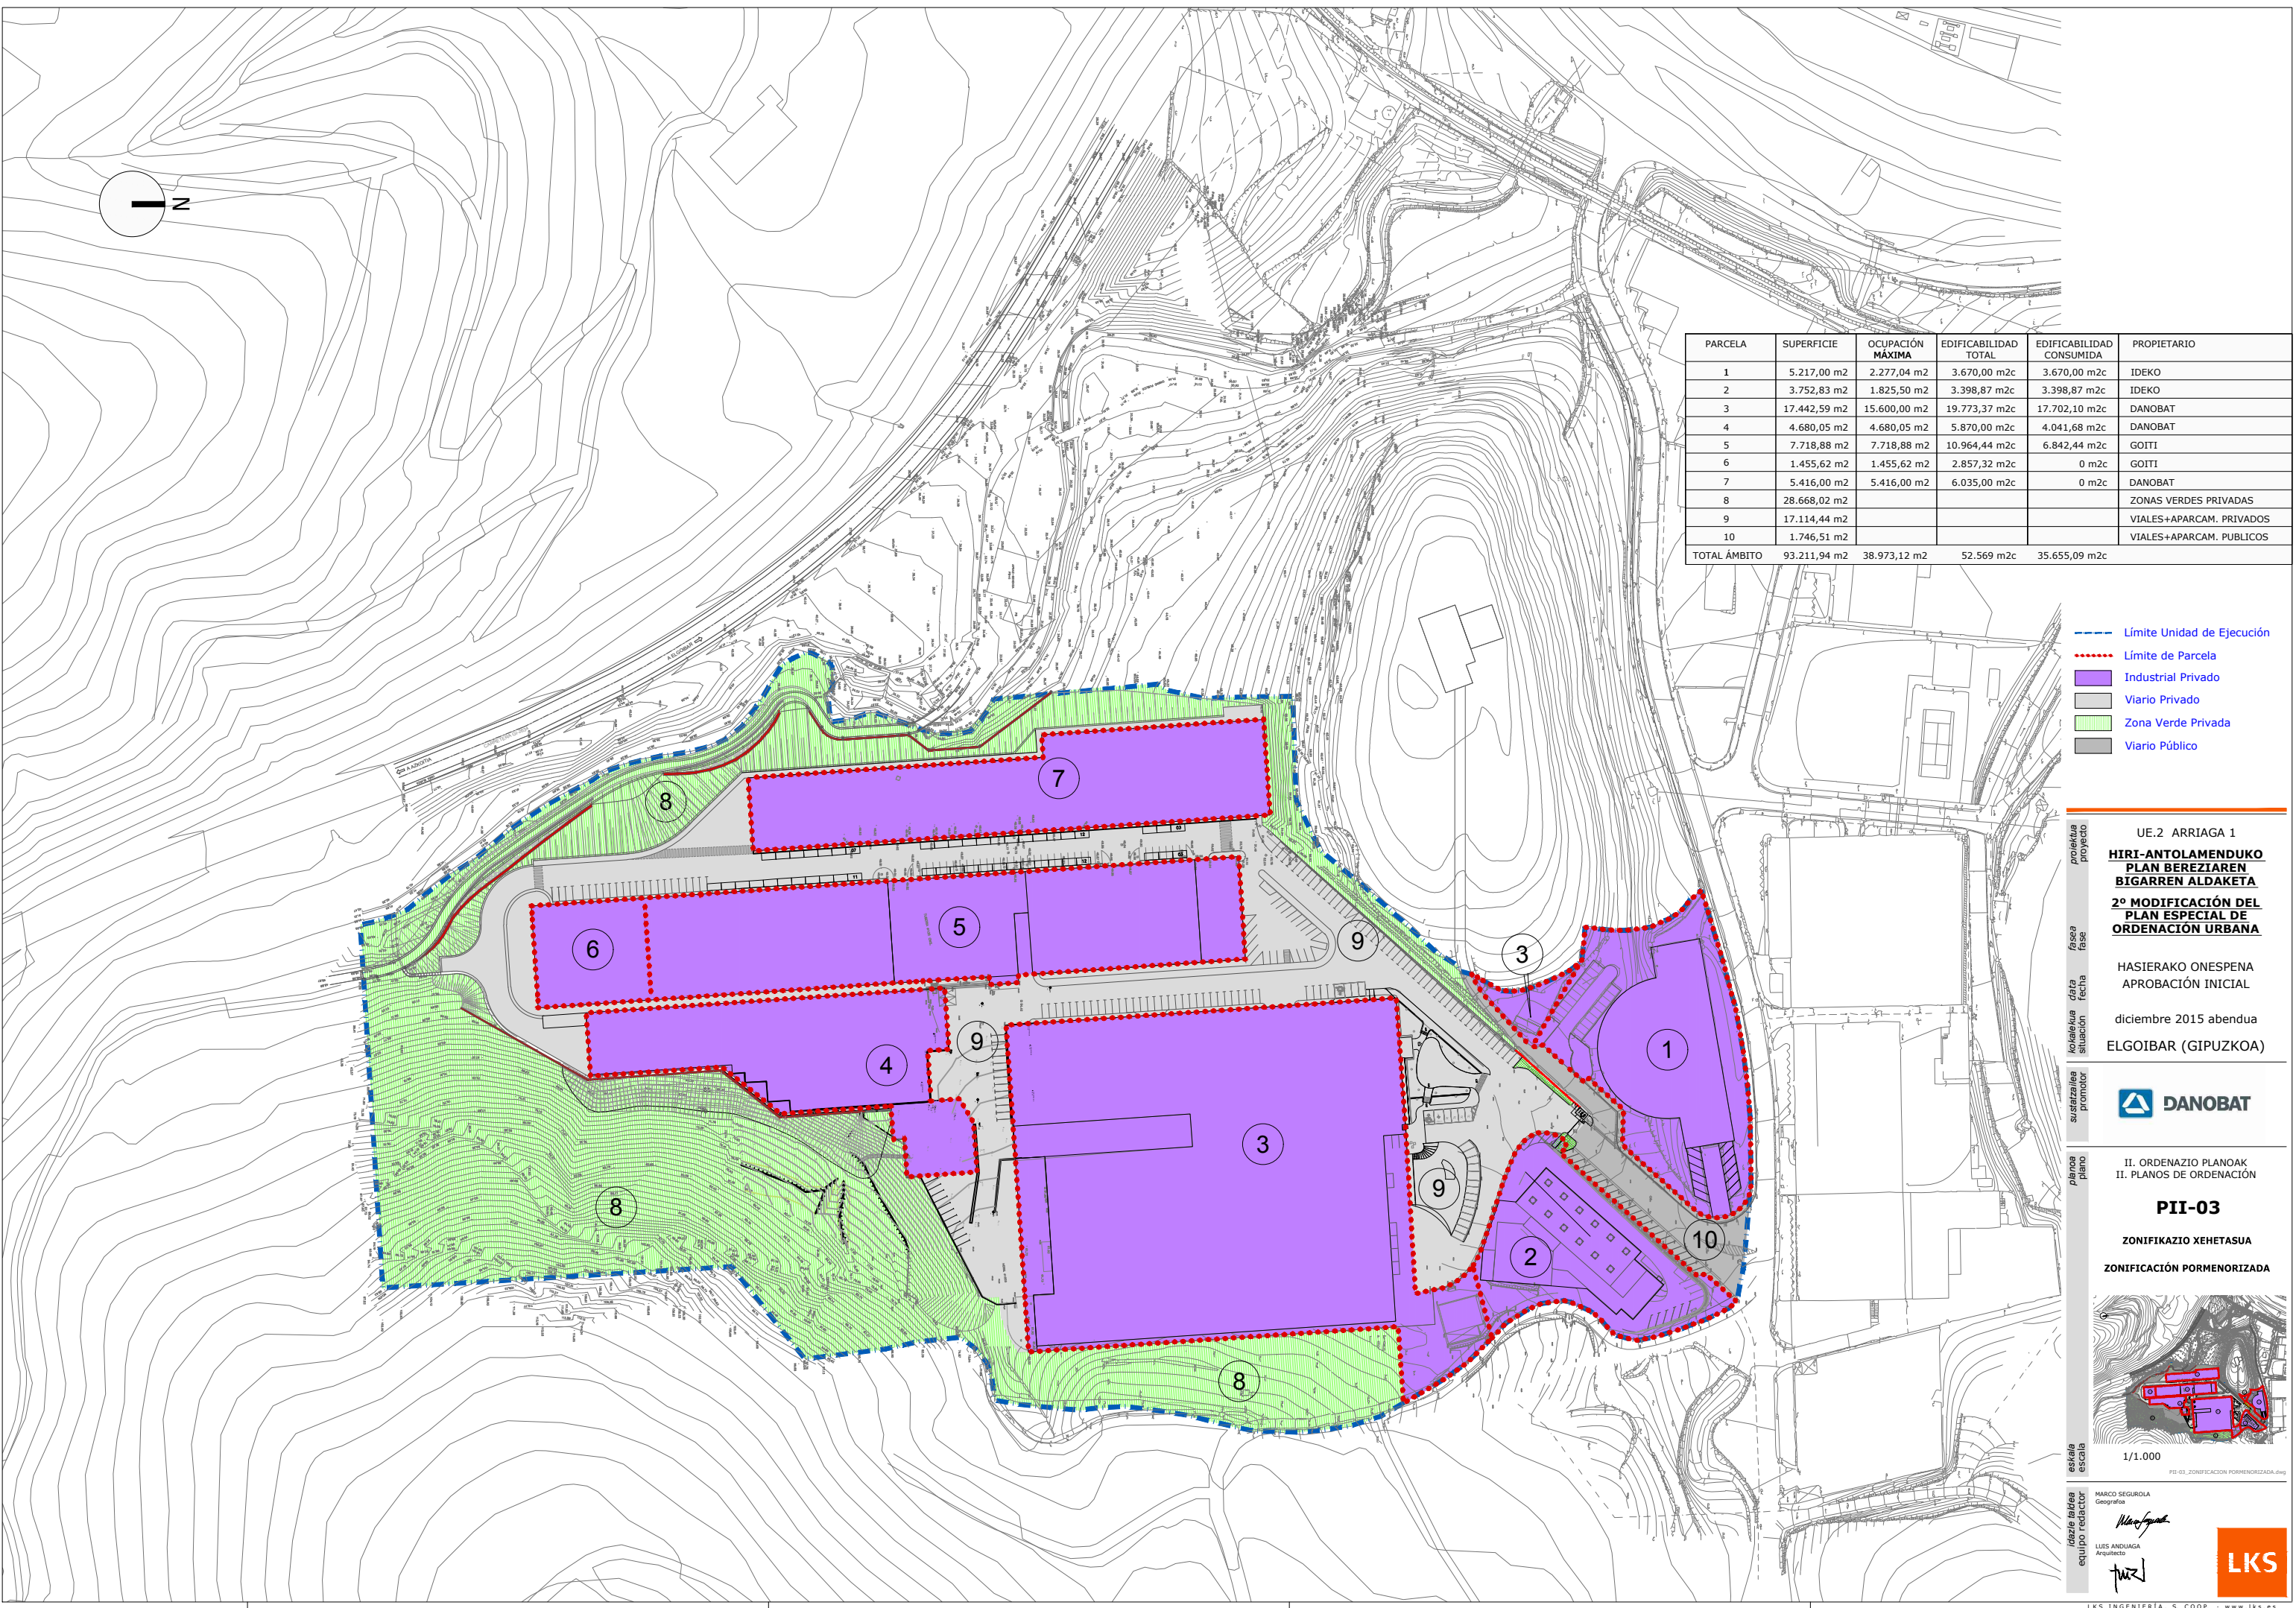

UE.2 ARRIAGA 1
HIRI-ANTOLAMENDUKO PLAN BEREZIAREN BIGARREN ALDAKETA
2º MODIFICACIÓN DEL PLAN ESPECIAL DE ORDENACIÓN URBANA
 HASIERAKO ONESPENA APROBACIÓN INICIAL
 diciembre 2015 abendua
 ELGOIBAR (GIPUZKOA)



II. ORDENAZIO PLANOAK
 II. PLANOS DE ORDENACIÓN
PII-03
 ZONIFIKAZIO XEHETASUA
 ZONIFICACIÓN PORMENORIZADA

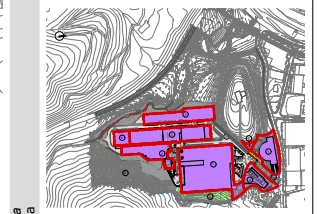

escala 1/1.000
PII-03_ZONIFICACION PORMENORIZADA.dwg

MARCO SEGUROLA
 Geografía
 LUIS ANDUAGA
 Arquitecto
LKS
LKS INGENIERÍA, S. COOP. - www.lks.es